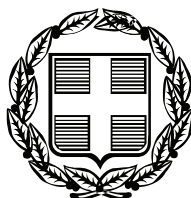


ΕΦΗΜΕΡΙΣ ΤΗΣ ΚΥΒΕΡΝΗΣΕΩΣ

ΤΗΣ ΕΛΛΗΝΙΚΗΣ ΔΗΜΟΚΡΑΤΙΑΣ

ΤΕΥΧΟΣ ΑΝΑΓΚΑΣΤΙΚΩΝ ΑΠΑΛΛΟΤΡΙΩΣΕΩΝ ΚΑΙ ΠΟΛΕΟΔΟΜΙΚΩΝ ΘΕΜΑΤΩΝ **Αρ. Φύλλου 245**

25 Ιουνίου 2010

ΠΕΡΙΕΧΟΜΕΝΑ

ΑΠΟΦΑΣΕΙΣ

Καθορισμός νέας γραμμής δόμησης στην ιδιοκτησία Ιωάννη Δερμιτζάκη στον οικισμό Πλατανιά, Δήμου Πλατανιά.......... 1

Αναγνώριση τμήματος αγροτικής οδού στην θέση «Αχατζικιά» εντός της κτηματικής περιφερείας του χωρίου «Εμπρόσνερο» Δημοτικού Διαμερίσματος Εμπρόσνερου Δήμου Κρυονερίδας Νομού Χανίων, εκτός σχεδίου περιοχή, ως προϋφιστάμενη του 1923.......... 2

ΑΠΟΦΑΣΕΙΣ

Αριθμ. 5770/2987 (1)

Καθορισμός νέας γραμμής δόμησης στην ιδιοκτησία Ιωάννη Δερμιτζάκη στον οικισμό Πλατανιά, Δήμου Πλατανιά.

Ο ΝΟΜΑΡΧΗΣ ΧΑΝΙΩΝ

Έχοντας υπόψη :

1. Τις διατάξεις του Ν.2240/1994 (ΦΕΚ 153 Α΄) και τις διατάξεις του Ν. 2218/1994 «Κώδικας Νομαρχιακών Αυτοδιοικήσεων».

2. Το άρθρο 14 του Ν. 2273/1994 (ΦΕΚ 233Α΄).

3. Τις διατάξεις του άρθρου 90 του Π.Δ. 63/2005 (ΦΕΚ 98Α΄).

4. Το Π.Δ. 24-4-85 ΦΕΚ 181 Δ΄/3-5-85, όπως τροποποιήθηκε και ισχύει σήμερα (περί καθορισμού ορίων οικισμών της χώρας κατηγορίες και καθορισμός όρων και περιορισμών δόμησης).

5. Την με αρ. πρωτ. 1148/979/8-3-1989 απόφαση Νομάρχη, περί καθορισμού γραμμής δόμησης στους οικισμούς που οριοθετήθηκαν με το Π.Δ. 24-4-85 ΦΕΚ 181 Δ΄/3-5-85 και ιδιαίτερα την παράγραφο (α) αυτής.

6. Τις με αρ. πρωτ. 8096/5-1-1988 και οικ. 8150/2-11-1988 αποφάσεις Νομάρχη που αφορούν την κατηγοριοποίηση και τον καθορισμό ορίων και περιορισμών δόμησης στον οικισμό Πλατανιά.

7. Την με αρ. πρωτ. 14987/11-11-2009 αίτηση Ιωάννη Δερμιτζάκη με την οποία αιτείται την τροποποίηση της γραμμής δόμησης στην ιδιοκτησία του, καθώς και την από 16-11-2009 τεχνική έκθεση του αρχιτέκτονα μηχ/κου Π. Βαρβαντάκη.

8. Την με αρ. 35/2010 απόφαση του Δημοτικού Συμβουλίου Δ. Πλατανιά με την οποία Ομόφωνα αποφασίζεται «η ταύτιση της οικοδομικής γραμμής με την γραμμή περίφραξης στα 4.00 μ. από τον άξονα του δρόμου, δυτικά του οικοπέδου».

9. Το 4/2010 απόσπασμα πρακτικού, θέμα 2ο του Συμβουλίου Χ.Ο.Π. του Ν. Χανίων.

10. Την από 14-04-2010 εισήγηση της Δ/νσης Πολεοδομίας και Π.Ε. της Ν.Α. Χανίων.


11. Το γεγονός ότι από τις κανονιστικές διατάξεις τις παρούσας απόφασης δεν προκαλείται δαπάνη σε βάρος του ΟΤΑ και του Κρατικού προϋπολογισμού, αποφασίζουμε:

Την αλλαγή της οικοδομικής γραμμής (γραμμή δόμησης) στη δυτική πλευρά του οικοπέδου της ιδιοκτησίας Ιωάννη Δερμιτζάκη, στα 4.00 μέτρα από τον άξονα της οδού ώστε να ταυτίζεται με τη γραμμή περίφραξης, όπως αυτή εμφανίζεται σημειούμενη από την Υπηρεσία, με κόκκινη γραμμή, στο συνοδευτικό τοπογραφικό διάγραμμα κλ. 1:100 του αρχ/να μηχ/κου Παύλου Βαρβαντάκη (Νοέμβρη 2009).


Η απόφαση αυτή να δημοσιευθεί στην Εφημερίδα της Κυβερνήσεως.

Χανιά, 31 Μαΐου 2010

Ο Νομάρχης
ΓΡΗΓΟΡΙΟΣ ΑΡΧΟΝΤΑΚΗΣ

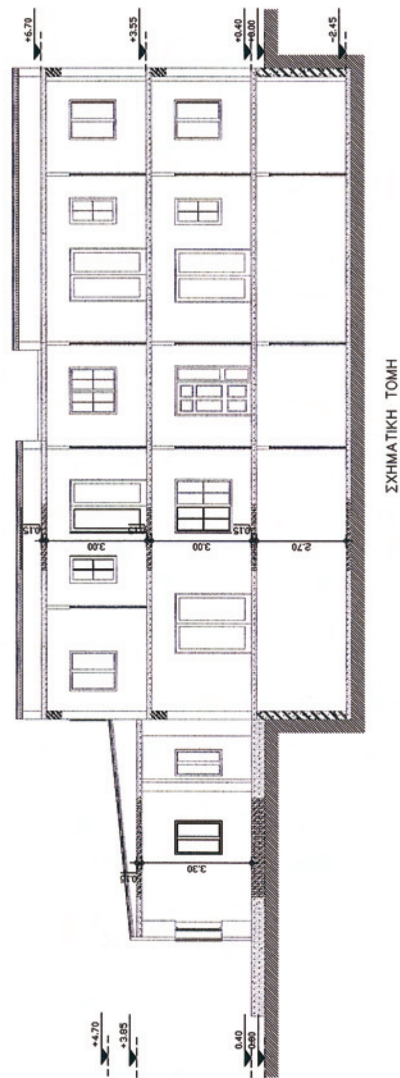

ΕΘΝΙΚΟ ΤΥΠΟΓΡΑΦΕΙΟ
Για τεχνικούς λόγους στο σχεδιάγραμμα,
έγινε σμίκρυνση, κατά ποσοστό 44%

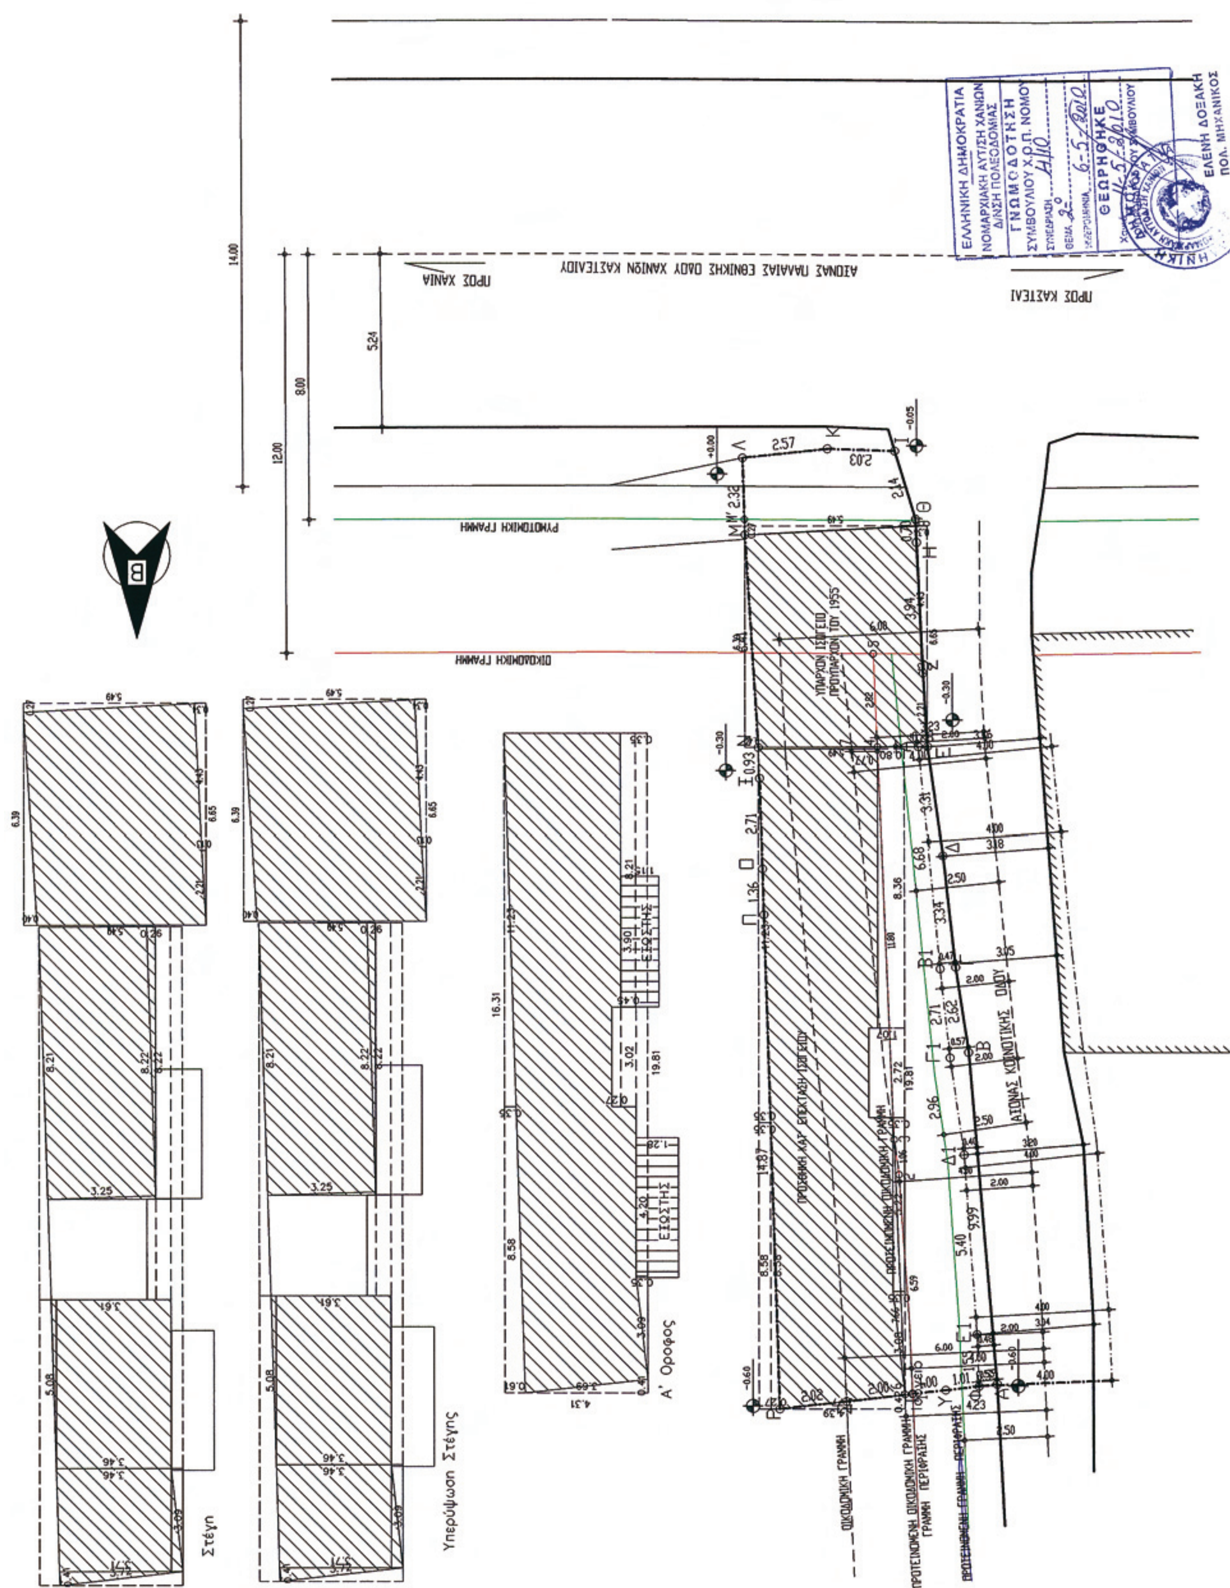
ΠΡΟΣ ΧΑΝΙΑ
ΑΞΟΝΑΣ ΠΑΛΑΙΑΣ ΕΘΝΙΚΗΣ ΟΔΟΥ ΧΑΝΙΩΝ ΚΑΣΤΕΛΙΟΥ
ΠΡΟΣ ΚΑΣΤΕΛΙ
ΡΥΜΟΤΟΜΙΚΗ ΓΡΑΜΜΗ
ΟΙΚΟΔΟΜΙΚΗ ΓΡΑΜΜΗ
ΑΞΟΝΑΣ ΚΟΙΝΟΤΙΚΗΣ ΟΔΟΥ
ΕΙΣΟΔΟΣ
Α' Όροφος
Υπερύψωση Στέγης
Στέγη
ΕΛΛΗΝΙΚΗ ΔΗΜΟΚΡΑΤΙΑ
ΝΟΜΑΡΧΙΑΚΗ ΑΥΤ/ΣΗ ΧΑΝΙΩΝ
Δ/ΝΣΗ ΠΟΛΕΟΔΟΜΙΑΣ
ΓΝΩΜΟΔΟΤΗΣΗ
ΣΥΜΒΟΥΛΙΟΥ Χ.Ο.Π. ΝΟΜΟΥ
ΘΕΩΡΗΘΗΚΕ
ΕΛΕΝΗ ΔΟΞΑΚΗ
ΠΟΛ. ΜΗΧΑΝΙΚΟΣ

ΤΕΛΙΚΗ ΙΔΙΟΚΤΗΣΙΑ
(ΕΖΗΘΙΚΛΜΝΞΟΠΡΣΤΥΦΕ1Δ1Γ1Β1Α1Ε)
Ε = 152.51 μ2
ΜΕΙΟΝ 10.02 μ2 ΡΥΜΟΤΟΜΟΥΜΕΝΟ (Θ',Θ,Ι,Κ,Λ,Μ',Θ')

ΣΥΝΟΛΟ 142.49 μ2 ΤΕΛΙΚΗ ΙΔΙΟΚΤΗΣΙΑ
(ΕΝΤΟΣ ΣΥΝΕΚΤΙΚΟΥ ΤΜΗΜΑΤΟΣ) 600 Τ.Μ. ΕΙΝΑΙ ΑΡΤΙΟ ΩΣ
ΤΟ ΟΙΚΟΠΕΔΟ (ΕΖΗΘ'Μ'ΜΝΞΟΠΡΣΤΥΦΕ1Δ1Γ1Β1Α1Ε)
ΠΡΟΥΠΑΡΧΟΝ ΤΟΥ ΕΤΟΥΣ 1985

ΕΠΙΤΡΕΠΟΜΕΝΑ ΣΤΟΙΧΕΙΑ ΔΟΜΗΣΗΣ
ΚΑΛΥΨΗ 70 % = 142.49 Χ 70 % = 99.74 Τ.Μ.
ΔΟΜΗΣΗ 100 Χ 1.60 = 160. Τ.Μ.
42.49 Χ 0.80 = 33.99. Τ.Μ.

ΣΥΝΟΛΟ = 193.99 Τ.Μ.
ΠΛΑΓΙΕΣ ΑΠΟΣΤΑΣΕΙΣ 2.50 Μ.
ΥΨΟΣ 7.50 + 2.00 ΣΤΕΓΗ = 9.50 Μ.
ΗΜΙΥΠΑΙΘΡΙΟΙ ΧΩΡΟΙ 15 % ΔΟΜΗΣΗΣ
193.99 Χ 15 % = 29.10 Τ.Μ.
ΑΙΘΡΙΟΙ ΧΩΡΟΙ – ΗΜΙΥΠΑΙΘΡΙΟΙ ΧΩΡΟΙ 30 % ΔΟΜΗΣΗΣ
193.99 Χ 40 % = 58.20 Τ.Μ.

ΕΠΙΤΡΕΠΟΜΕΝΟΣ ΟΓΚΟΣ
ΔΟΜΗΣΗ 202.01 Χ 5 = 1010.05 Κ.Μ.

ΠΡΑΓΜΑΤΟΠΟΙΟΥΜΕΝΑ ΣΤΟΙΧΕΙΑ ΔΟΜΗΣΗΣ
ΚΑΛΥΨΗ
1. Υπάρχον Κτίριο – Ισόγειο προυπάρχον του 1955
(6.65•5.49)–(1/2•(0.40•6.39))–(1/2•(0.27•5.49))–
–(1/2•(0.13+0.34)•4.43)–(1/2•(2.22•0.13)) = 33.30μ²

2. Προσθήκη κατ' επέκταση ισογείου
(19.81•4.31)–(1/2•(0.35+0.61)•8.58)–(1/2•(0.35•11.23))–(0.45•8.21)–
–(0.45•3.02)–(3.02•0.27)–(16.31•0.35)–(1/2•(0.35•3.09))–(1/2•(0.41•3.69))
= 66.42μ²

ΣΥΝΟΛΟ ΚΑΛΥΨΗΣ = 99.72 Τ.Μ. < 99.74 ΕΠΙΤΡΕΠ.

ΔΟΜΗΣΗ
ΙΣΟΓΕΙΟ ΟΠΩΣ ΚΑΛΥΨΗ
1. Υπάρχον Κτίριο – Ισόγειο προυπάρχον του 1955
(6.65•5.49)–(1/2•(0.40•6.39))–(1/2•(0.27•5.49))–
–(1/2•(0.13+0.34)•4.43)–(1/2•(2.22•0.13)) = 33.30μ²

2. Προσθήκη κατ' επέκταση ισογείου
(19.81•4.31)–(1/2•(0.35+0.61)•8.58)–(1/2•(0.35•11.23))–(0.45•8.21)–
–(0.45•3.02)–(3.02•0.27)–(16.31•0.35)–(1/2•(0.35•3.09))–(1/2•(0.41•3.69)) = 66.42μ²

ΣΥΝΟΛΟ ΙΣΟΓΕΙΟΥ ΔΟΜΗΣΗΣ = 99.72 Τ.Μ.

Α' ΟΡΟΦΟΣ
(19.81•4.31)–(1/2•(0.35+0.61)•8.58)–(1/2•(0.35•11.23))–(0.45•8.21)–
–(0.45•3.02)–(3.02•0.27)–(16.31•0.35)–(1/2•(0.35•3.09))–(1/2•(0.41•3.69)) = 66.42μ²

ΣΥΝΟΛΟ ΔΟΜΗΣΗΣ = 166.14 Τ.Μ. < ΕΠΙΤΡΕΠ. 193.99 Τ.Μ.

ΥΠΟΓΕΙΟ ΟΠΩΣ ΙΣΟΓΕΙΟ ΠΡΟΣΘΗΚΗΣ ΚΑΤ' ΕΠΕΚΤΑΣΗ
(19.81•4.31)–(1/2•(0.35+0.61)•8.58)–(1/2•(0.35•11.23))–(0.45•8.21)–
–(0.45•3.02)–(3.02•0.27)–(16.31•0.35)–(1/2•(0.35•3.09))–(1/2•(0.41•3.69)) = 66.42μ²

ΠΛΑΓΙΕΣ ΑΠΟΣΤΑΣΕΙΣ 0.00 = . ΕΠΙΤΡΕΠΟΜΕΝΟΥ
ΥΨΟΣ 7.50 + 1.50 ΣΤΕΓΗ = 9.00 Μ. < ΕΠΙΤΡΕΠΟΜΕΝΟΥ
ΕΞΩΣΤΕΣ
1.28 Χ 4.20 = 5.38 Τ.Μ
1.38 Χ 3.90 = 5.38 Τ.Μ

ΣΥΝΟΛΟ ΕΞΩΣΤΩΝ = 10.76 Τ.Μ. < ΕΠΙΤΡΕΠ.

Πραγματοποιούμενος όγκος
1. Υπάρχον Κτίριο – Ισόγειο προυπάρχον του 1955
ΙΣΟΓΕΙΟ
(6.65•5.49)•3.85–(1/2•(0.40•6.39))•3.85–(1/2•(0.27•5.49))•3.85
–(1/2•(0.13+0.34)•4.43)•3.85–(1/2•(2.22•0.13))•3.85 = 128.22μ³
Στέγη
(6.65•5.49)•0.44–(1/2•(0.40•6.39))•0.44–(1/2•(0.27•5.49))•0.44
–(1/2•(0.13+0.34)•4.43)•0.44–(1/2•(2.22•0.13))•0.44 = 14.65μ³

2. Προσθήκη κατ' επέκταση ισογείου
ΙΣΟΓΕΙΟ
(19.81•4.31)•3.55–(1/2•(0.35+0.61)•8.58)•3.55–(1/2•(0.35•11.23))•3.55–(0.45•8.21)•3.55–
0.45•3.02)•3.55–(3.02•0.27)•3.55–(16.31•0.35)•3.55–(1/2•(0.35•3.09))•3.55
–(1/2•(0.41•3.69))•3.55 = 235.80μ³

Α' ΟΡΟΦΟΣ
(19.81•4.31)•3.15–(1/2•(0.35+0.61)•8.58)•3.15–(1/2•(0.35•11.23))•3.15–(0.45•8.21)•3.15–(16.31•0.35)•3.15
–(0.45•3.02)•3.15–(3.02•0.27)•3.15–(1/2•(0.35•3.09))•3.15 –(1/2•(0.41•3.69))•3.15 = 209.23μ³
Υπερύψωση Στέγης
(1/2•(3.71+3.46)•3.09)•0.40+(1/2•(3.61+3.46)•5.08)•0.40+(1/2•(3.72•0.41))•0.40+
+(1/2•(8.21+8.22)•3.25)•0.40+(1/2•(8.22•0.26))•0.40 = 23.03μ³
Στέγη
(1/2•(3.71+3.46)•3.09)•0.55+(1/2•(3.61+3.46)•5.08)•0.55+(1/2•(3.72•0.41))•0.55+
+(1/2•(8.21+8.22)•3.25)•0.55+(1/2•(8.22•0.26))•0.55 = 31.66μ³

ΣΥΝΟΛΟ ΠΡΑΓΜΑΤΟΠΟΙΟΥΜΕΝΟΥ ΟΓΚΟΥ = 642.59 Κ.Μ. < ΕΠΙΤΡΕΠ. 1010.05 Κ.Μ.

ΠΡΑΓΜΑΤΟΠΟΙΟΥΜΕΝΗ ΕΠΙΦΑΝΕΙΑ ΕΞΩΣΤΩΝ

Α' ΟΡΟΦΟΣ
4.20•1.28+3.90•1.15 = 9.87μ²

ΕΡΓΟΔΟΤΗΣ
ΔΕΡΜΙΤΖΑΚΗΣ ΓΙΑΝΝΗΣ

ΕΡΓΟ
ΠΡΟΣΘΗΚΗ ΚΑΤ ΕΠΕΚΤΑΣΗ ΔΙΩΡΟΦΟΥ ΚΤΙΡΙΟΥ ΜΕ ΥΠΟΓΕΙΟ
ΙΣΟΓΕΙΟ – ΚΑΤΑΣΤΗΜΑΤΑ – ΟΙΚΙΑ
Α ΟΡΟΦΟΣ – ΟΙΚΙΕΣ

ΘΕΣΗ
ΠΛΑΤΑΝΙΑΣ
ΕΚΤΟΣ ΟΙΚΙΣΜΟΥ

ΜΕΛΕΤΗΤΕΣ
ΒΑΡΒΑΝΤΑΚΗΣ ΠΑΥΛΟΣ
ΑΡΧΙΤΕΚΤΩΝ ΜΗΧΑΝΙΚΟΣ

ΘΕΜΑ
ΔΙΑΓΡΑΜΜΑ ΚΑΛΥΨΗΣ
ΔΙΑΜΟΡΦΩΣΗ ΑΚΑΛΥΠΤΟΥ

ΑΠΟΦΑΣΗ ΝΟΜΑΡΧΗ 5770/31-5-10
ΚΟΥΛΟΒΑΤΟΥ ΕΦΗ
ΑΡΧΙΤΕΚΤΩΝ ΜΗΧ/ΚΟΣ
ΜΕ ΒΑΘΜΟ Α'

ΑΡ. ΣΧΕΔΙΟΥ
Α 2

ΚΛΙΜΑΚΑ 1:100
ΧΡΟΝΟΣ ΜΕΛΕΤΗΣ ΝΟΕΜΒΡΙΟΣ 2009
ΥΠΟΓΡΑΦΗ
ΣΦΡΑΓΙΔΑ

ΠΑΥΛΟΣ Μ. ΒΑΡΒΑΝΤΑΚΗΣ
ΑΡΧΙΤΕΚΤΩΝ ΜΗΧΑΝΙΚΟΣ
ΜΕΛΟΣ Τ.Ε.Ε.
ΑΦΜ 027300890 - Δ' ΔΟΥ ΧΑΝΙΩΝ

Αριθμ. 5761/10 (2)

Αναγνώριση τμήματος αγροτικής οδού στην θέση «Αχατζικιά» εντός της κτηματικής περιφερείας του χωρίου «Εμπρόσνερο» Δημοτικού Διαμερίσματος Εμπρόσνερου Δήμου Κρυονερίδας Νομού Χανίων, εκτός σχεδίου περιοχή, ως προϋφιστάμενη του 1923.

Ο ΝΟΜΑΡΧΗΣ ΧΑΝΙΩΝ

Έχοντας υπόψη:

1. Τις διατάξεις του Ν. 2240/1994 (ΦΕΚ 153Α') και τις διατάξεις του Ν. 2218/1994 Κωδ. Νομ.

2. Το άρθρο 14 του Ν.2273/1994 (ΦΕΚ 233Α').

3. Τις διατάξεις του άρθρου 90 του Π.Δ.63/2005 (ΦΕΚ 98Α').

4. Τις διατάξεις της παραγράφου 4 αρθ. 20 του από 17.7.1923 Ν.Δ. «Περί Σχεδίων πόλεων και κωμών του κράτους».

5. Το αρθ. 10 του Ν 3212/2003 (ΦΕΚ 308 Α') και την Εγκ. 5/04 (4490/29-1-2004).

6. Το με αρ. 1256/2005 έγγραφο Δ.Ο.Κ.Κ.- Υ.ΠΕ.ΧΩ.Δ.Ε.

7. Την με αρ. πρωτ. 829/25-01-2010 αίτηση της Γιαναράκη Μανωλίας προς την υπηρεσία μας για την αναγνώριση της αγροτικής οδού που διέρχεται ανατολικά των γηπέδων Γιανναράκη Μανωλίας και Αντωνίας ως προϋφιστάμενη του 1923 και το συνημμένο σε αυτήν φάκελο που περιλαμβάνει:

• Το από Απρίλιο 2009 τοπογραφικό διάγραμμα σε κλίμακα 1:500 του πτυχ. Πολιτικού Μηχανικού ΤΕ Ευστράτιο Λαμπρίδη όπου αποτυπώνονται τα παραπάνω αγροτεμάχια, απόσπασμα χάρτη Γ.Υ.Σ. κλιμ. 1:5000, φωτογραφίες πρόσφατης λήψης, αεροφωτογραφία του 1945 και απόσπασμα ορθοφωτοχάρτη της Δ/νσης Γεωργίας όπου εμφανίζεται η υπόψη οδός.

• Το με αρ. 7178/30-01-1910 ΑΜ=11492τ14 συμβόλαιο πωλητήριο του συμβ. Χανίων Ιωάννου Βολβεράκη, τα με αρ. 18918, 18919/15-01-1958 ΑΜ=45604, 45605τ14/07-04-1958 συμβόλαια δωρεάς εν ζωή του συμβ. Βάμου Σπύρου Ντουκάκη, τα με αρ. 32979, 32980/30-12-2009 ΑΜ=98870, 98871, 98872, 98873τ933/14-01-2010 συμβόλαια γονικής παροχής της συμβολαιογράφου Χανίων Γρηγορίας Μαλεφάκη.

• Την με αρ. πρωτ. 3334/21-12-2009 βεβαίωση Δήμου Κρυονερίδας.

8. Την με αρ. 829/23-04-2010 εισήγηση της υπηρεσίας μας προς το ΣΧΟΠ Ν. Χανίων.

9. Το υπ' αρ. 04/2010 πρακτικό θέμα 4ο ΣΧΟΠ όπου γνωμοδοτεί θετικά σχετικά με την αναγνώριση της αγροτικής οδού, ως προϋφισταμένη του 1923, αποφασίζουμε:

Αναγνωρίζουμε το τμήμα της αγροτικής οδού που ξεκινά κάθετα του πρωτεύοντος επαρχιακού δρόμου (54) με κατεύθυνση βόρεια διερχόμενη καθ' όλο το μήκος της ανατολικής πλευράς των γηπέδων Γιανναράκη Μανωλίας και Αντωνίας, όπως αποτυπώνεται στο συνημμένο απόσπασμα χάρτη Γ.Υ.Σ. κλιμ. 1:5000, και συγκεκριμένα σημειώνεται με κόκκινο χρώμα και ορίζεται από τα σημεία (Α-Β), ως προϋφισταμένη του 1923.

Η απόφαση αυτή να δημοσιευθεί στην Εφημερίδα της Κυβερνήσεως.

Χανιά, 7 Ιουνίου 2010

Ο Νομάρχης

ΓΡΗΓΟΡΙΟΣ ΑΡΧΟΝΤΑΚΗΣ


ΕΡΓΟ ΑΝΑΓΝΩΡΙΣΗ ΑΓΡΟΤΙΚΗΣ ΟΔΟΥ
ΠΡΟΫΦΙΣΤΑΜΕΝΗΣ ΤΟΥ 1923

ΙΔΙΟΚΤΗΤΕΣ ΓΙΑΝΝΑΡΑΚΗ ΜΑΝΩΛΙΑ Κ' ΑΝΤΩΝΙΑ

ΘΕΣΗ "ΑΧΑΤΖΙΚΙΑ" ΕΜΠΡΟΣΝΕΡΟΣ Δ. ΚΡΥΟΝΕΡΙΔΑΣ

ΑΠΟΣΠΑΣΜΑ ΧΑΡΤΗ Γ.Υ.Σ.

ΚΛΙΜ. 1/ 5.000

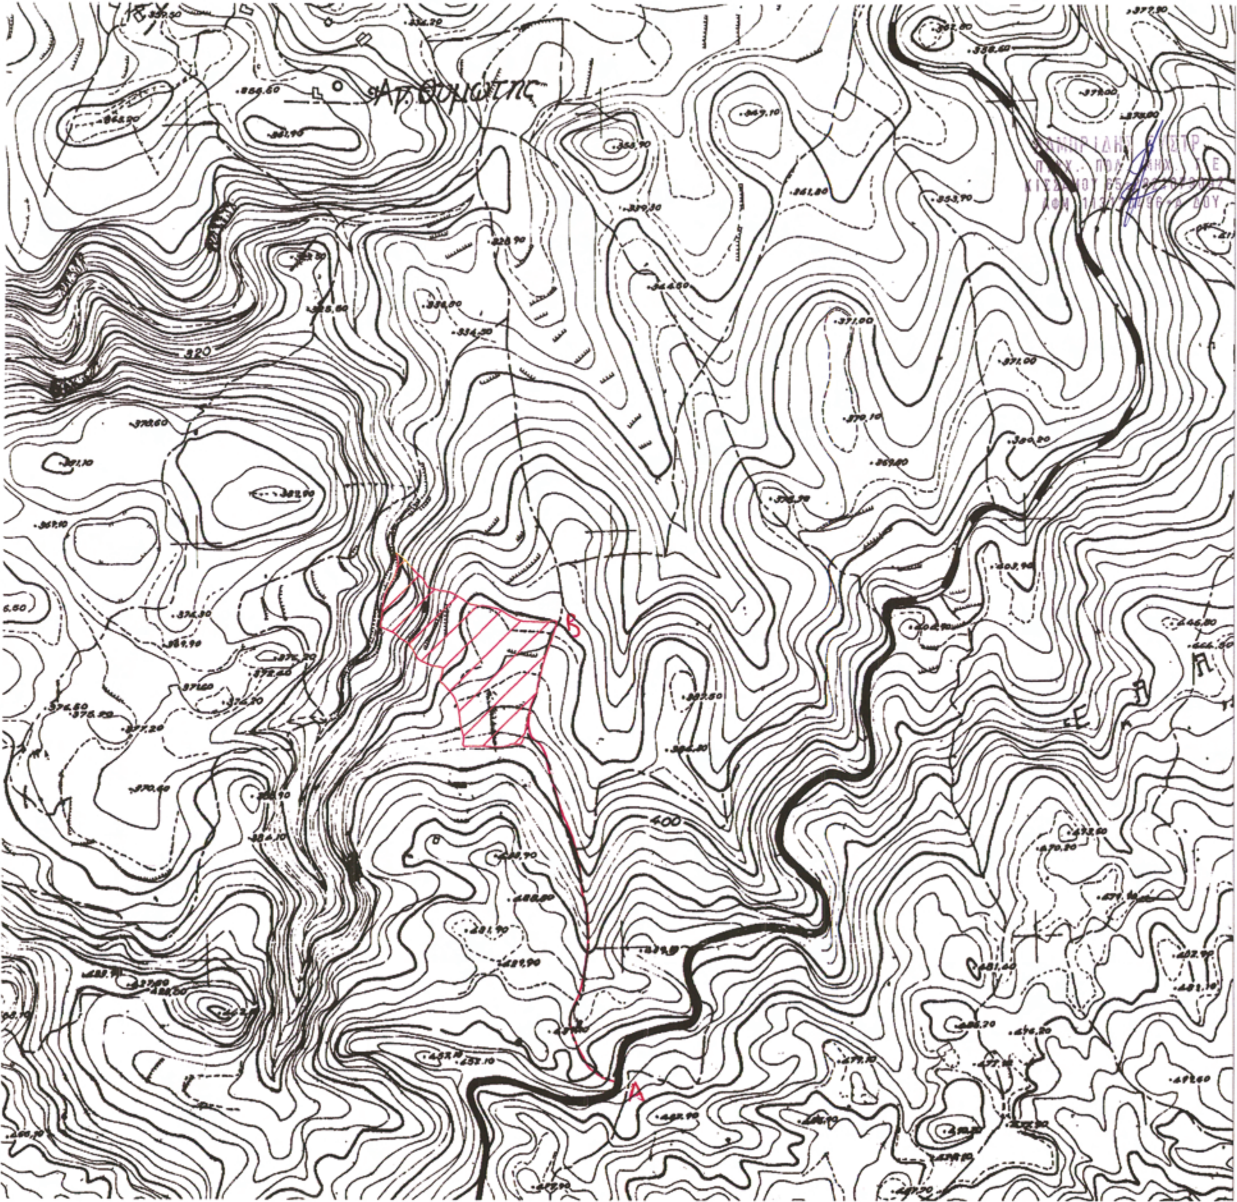

ΕΛΛΗΝΙΚΗ ΔΗΜΟΚΡΑΤΙΑ
ΝΟΜΑΡΧΙΑΚΗ ΑΥΤ/ΣΗ ΧΑΝΙΩΝ
Δ/ΝΣΗ ΠΟΛΕΟΔΟΜΙΑΣ
ΓΝΩΜΟΔΟΤΗΣΗ
ΣΥΜΒΟΥΛΙΟΥ Χ.Ο.Π. ΝΟΜΟΥ
ΣΥΝΕΔΡΙΑΣΗ 4/10
ΘΕΜΑ Η΄
ΗΜΕΡΟΜΗΝΙΑ 6-5-2010
ΘΕΩΡΗΘΗΚΕ
Χανιά 14-5-2010
Ο ΠΡΟΕΔΡΟΣ ΤΟΥ ΣΥΜΒΟΥΛΙΟΥ

ΕΘΝΙΚΟ ΤΥΠΟΓΡΑΦΕΙΟ

ΕΦΗΜΕΡΙΣ ΤΗΣ ΚΥΒΕΡΝΗΣΕΩΣ

ΠΕΡΙΦΕΡΕΙΑΚΑ ΓΡΑΦΕΙΑ ΠΩΛΗΣΗΣ Φ.Ε.Κ.

ΘΕΣΣΑΛΟΝΙΚΗ - Βασ. Όλγας 227	**23104 23956**	**ΚΟΜΟΤΗΝΗ** - Δημοκρατίας 1	**25310 22858**
ΠΕΙΡΑΙΑΣ - Ευρυπίδου 63	**210 4135228**	**ΛΑΡΙΣΑ** - Διοικητήριο	**2410 597449**
ΠΑΤΡΑ - Κορίνθου 327	**2610 638109**	**ΗΡΑΚΛΕΙΟ** - Πεδιάδος 2	**2810 300781**
ΙΩΑΝΝΙΝΑ - Διοικητήριο	**26510 87215**	**ΜΥΤΙΛΗΝΗ** - Πλ. Κωνσταντινουπόλεως 1	**22510 46654**

ΤΙΜΗ ΠΩΛΗΣΗΣ ΦΥΛΛΩΝ ΤΗΣ ΕΦΗΜΕΡΙΔΟΣ ΤΗΣ ΚΥΒΕΡΝΗΣΕΩΣ

Σε έντυπη μορφή:

- Για τα Φ.Ε.Κ. από 1 έως 16 σελίδες σε 1 € προσαυξανόμενη κατά 0,20 € για κάθε επιπλέον οκτασέλιδο ή μέρος αυτού.
- Για τα φωτοαντίγραφα Φ.Ε.Κ. σε 0,15 € ανά σελίδα.

Σε μορφή DVD/CD:

Τεύχος	Ετήσια έκδοση	Τριμηνιαία έκδοση	Μηνιαία έκδοση
Α΄	150 €	40 €	15 €
Β΄	300 €	80 €	30 €
Γ΄	50 €	-	-
Υ.Ο.Δ.Δ.	50 €	-	-
Δ΄	110 €	30 €	-

Τεύχος	Ετήσια έκδοση	Τριμηνιαία έκδοση	Μηνιαία έκδοση
Α.Α.Π.	110 €	30 €	-
Ε.Β.Ι.	100 €	-	-
Α.Ε.Δ.	5 €	-	-
Δ.Δ.Σ.	200 €	-	20 €
Α.Ε.-Ε.Π.Ε. και **Γ.Ε.Μ.Η.**	-	-	100 €

- Η τιμή πώλησης μεμονωμένων Φ.Ε.Κ. σε μορφή cd-rom από εκείνα που διατίθενται σε ψηφιακή μορφή και μέχρι 100 σελίδες, σε 5 € προσαυξανόμενη κατά 1 € ανά 50 σελίδες.
- Η τιμή πώλησης σε μορφή cd-rom/dvd, δημοσιευμάτων μιας εταιρείας στο τεύχος Α.Ε.-Ε.Π.Ε. και Γ.Ε.ΜΗ. σε 5 € ανά έτος.

ΠΑΡΑΓΓΕΛΙΑ ΚΑΙ ΑΠΟΣΤΟΛΗ Φ.Ε.Κ.: Τηλεφωνικά: 210 4071010 - fax: 210 4071010 - internet: http://www.et.gr

ΕΤΗΣΙΕΣ ΣΥΝΔΡΟΜΕΣ Φ.Ε.Κ.

Τεύχος	Έντυπη μορφή	Ψηφιακή μορφή
Α΄	225 €	190 €
Β΄	320 €	225 €
Γ΄	65 €	Δωρεάν
Υ.Ο.Δ.Δ.	65 €	Δωρεάν
Δ΄	160 €	80 €
Α.Α.Π.	160 €	80 €
Ε.Β.Ι.	65 €	33 €

Τεύχος	Έντυπη μορφή	Ψηφιακή μορφή
Α.Ε.Δ.	10 €	Δωρεάν
Α.Ε.-Ε.Π.Ε. και **Γ.Ε.Μ.Η.**	2.250 €	645 €
Δ.Δ.Σ.	225 €	95 €
Α.Σ.Ε.Π.	70 €	Δωρεάν
Ο.Π.Κ.	-	Δωρεάν
Α΄ + Β΄ + Δ΄ + Α.Α.Π.	-	450 €

- Το τεύχος Α.Σ.Ε.Π. (έντυπη μορφή) θα αποστέλλεται σε συνδρομητές ταχυδρομικά, με την επιβάρυνση των 70 €, ποσό το οποίο αφορά τα ταχυδρομικά έξοδα..
- Για την παροχή πρόσβασης μέσω διαδικτύου σε Φ.Ε.Κ. προηγουμένων ετών και συγκεκριμένα στα τεύχη: α) Α, Β, Δ, ΑΑΠ, Ε.Β.Ι. και Δ.Δ.Σ, η τιμή προσαυξάνεται, πέραν του ποσού της ετήσιας συνδρομής του 2007, κατά 40 € ανά έτος και ανά τεύχος και β) για το τεύχος Α.Ε.-Ε.Π.Ε. & Γ.Ε.ΜΗ, κατά 60 € ανά έτος παλαιότητας.

- Η καταβολή γίνεται σε όλες τις Δημόσιες Οικονομικές Υπηρεσίες (Δ.Ο.Υ.). Το πρωτότυπο διπλότυπο (έγγραφο αριθμ. πρωτ. 9067/28.2.2005 2η Υπηρεσία Επιτρόπου Ελεγκτικού Συνεδρίου) με φροντίδα των ενδιαφερομένων, πρέπει να αποστέλλεται ή να κατατίθεται στο Εθνικό Τυπογραφείο (Καποδιστρίου 34, Τ.Κ. 104 32 Αθήνα).
- Σημειώνεται ότι φωτοαντίγραφα διπλοτύπων, ταχυδρομικές Επιταγές για την εξόφληση της συνδρομής, δεν γίνονται δεκτά και θα επιστρέφονται.
- Οι οργανισμοί τοπικής αυτοδιοίκησης, τα νομικά πρόσωπα δημοσίου δικαίου, τα μέλη της Ένωσης Ιδιοκτητών Ημερησίου Τύπου Αθηνών και Επαρχίας, οι τηλεοπτικοί και ραδιοφωνικοί σταθμοί, η Ε.Σ.Η.Ε.Α, τα τριτοβάθμια συνδικαλιστικά Όργανα και οι τριτοβάθμιες επαγγελματικές ενώσεις δικαιούνται έκπτωσης πενήντα τοις εκατό (50%) επί της ετήσιας συνδρομής (τρέχον έτος + παλαιότητα).
- Το ποσό υπέρ ΤΑ.Π.Ε.Τ. [5% επί του ποσού συνδρομής (τρέχον έτος + παλαιότητα)], καταβάλλεται ολόκληρο (Κ.Α.Ε. 3512) και υπολογίζεται πριν την έκπτωση.
- Στην Ταχυδρομική συνδρομή του τεύχους Α.Σ.Ε.Π. δεν γίνεται έκπτωση.

Πληροφορίες για δημοσιεύματα που καταχωρούνται στα Φ.Ε.Κ. στο τηλ.: 210 527900.
Φωτοαντίγραφα παλαιών Φ.Ε.Κ.: Μάρνη 8, τηλ.: 210 8220885, 210 8222924, 210 5279050.
Οι πολίτες έχουν τη δυνατότητα ελεύθερης ανάγνωσης των δημοσιευμάτων που καταχωρούνται σε όλα τα τεύχη της Εφημερίδας της Κυβερνήσεως πλην εκείνων που καταχωρούνται στο τεύχος Α.Ε.-Ε.Π.Ε. από την ιστοσελίδα του Εθνικού Τυπογραφείου (www.et.gr)

ΟΙ ΥΠΗΡΕΣΙΕΣ ΕΞΥΠΗΡΕΤΗΣΗΣ ΠΟΛΙΤΩΝ ΛΕΙΤΟΥΡΓΟΥΝ ΚΑΘΗΜΕΡΙΝΑ ΑΠΟ 08:00 ΜΕΧΡΙ 13:00



ΑΠΟ ΤΟ ΕΘΝΙΚΟ ΤΥΠΟΓΡΑΦΕΙΟ
ΚΑΠΟΔΙΣΤΡΙΟΥ 34 * ΑΘΗΝΑ 104 32 * ΤΗΛ. 210 52 79 000 * FAX 210 52 21 004
ΗΛΕΚΤΡΟΝΙΚΗ ΔΙΕΥΘΥΝΣΗ: http://www.et.gr – e-mail: webmaster.et@et.gr